

断面図 S=1/50



平面図 S=1/50


※A3で出力してください。



アトリエファンファール東新宿

新宿区大久保1-3-15アクロス東新宿B1F

TEL:03-6383-1871

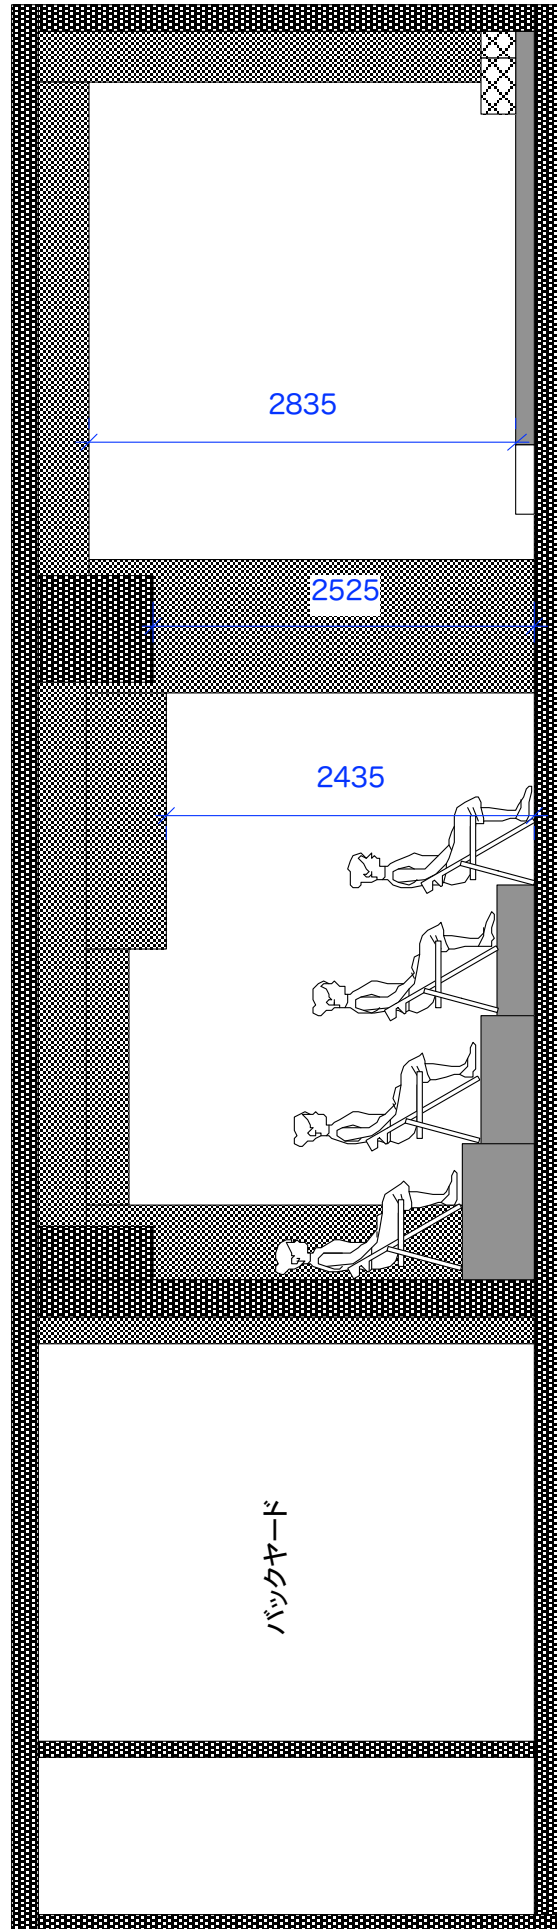

断面図 S=1/50




※A3で出力してください。




アトリエファンファーレ東新宿

新宿区大久保1-3-15アクロス東新宿B1F

TEL:03-6383-1871

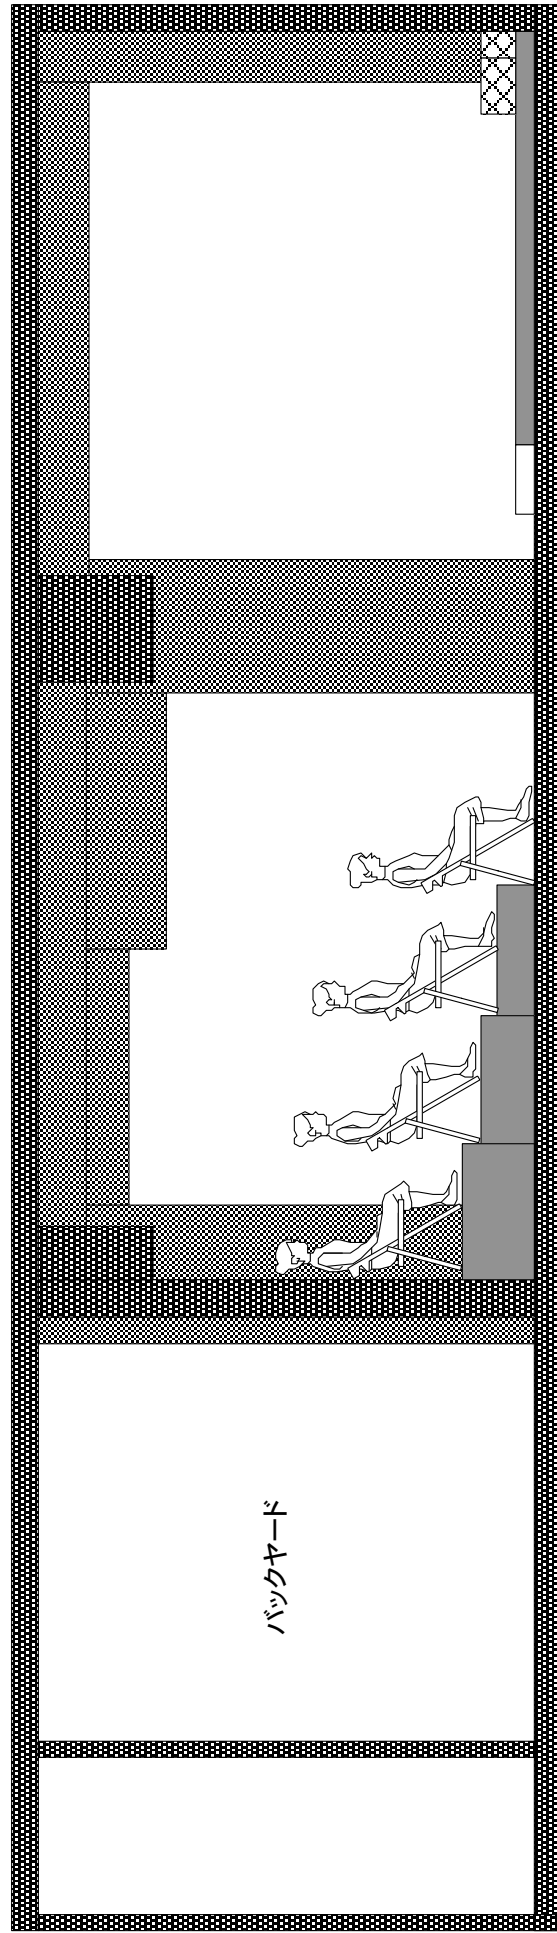

断面図 S=1/50

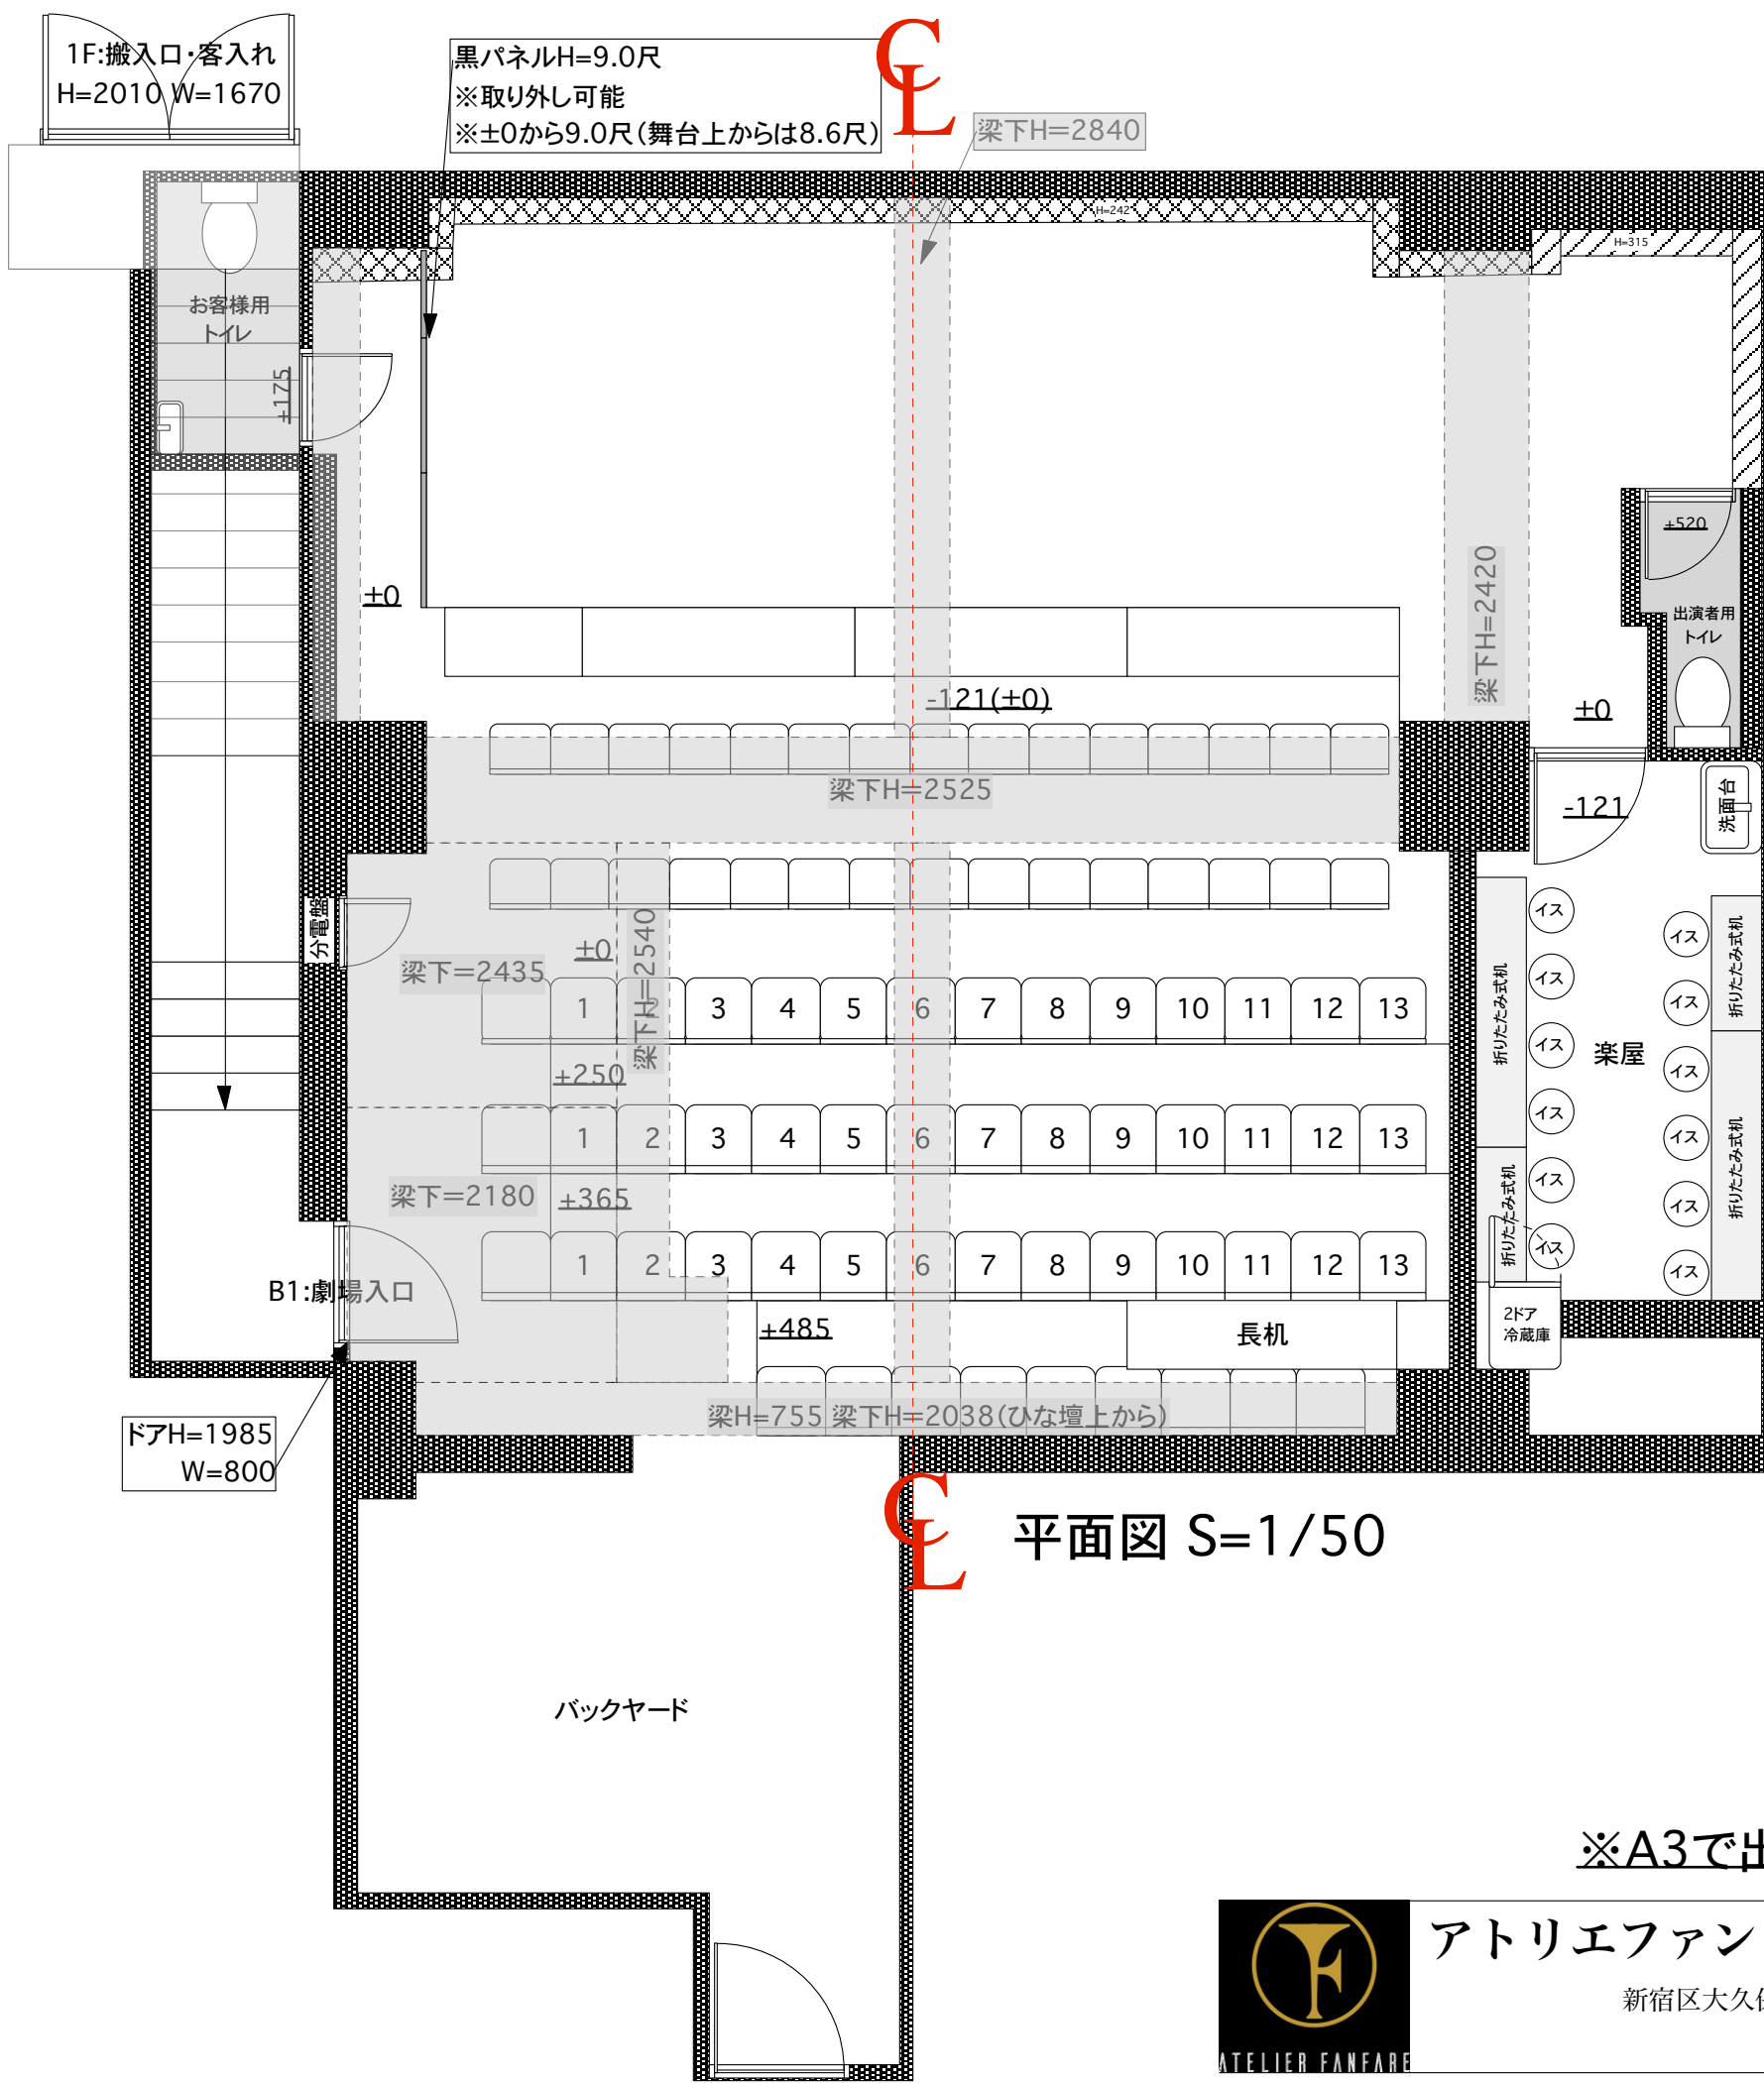

※A3で出力してください。



アトリエファンファール東新宿

新宿区大久保1-3-15アクロス東新宿B1F
TEL:03-6383-1871