

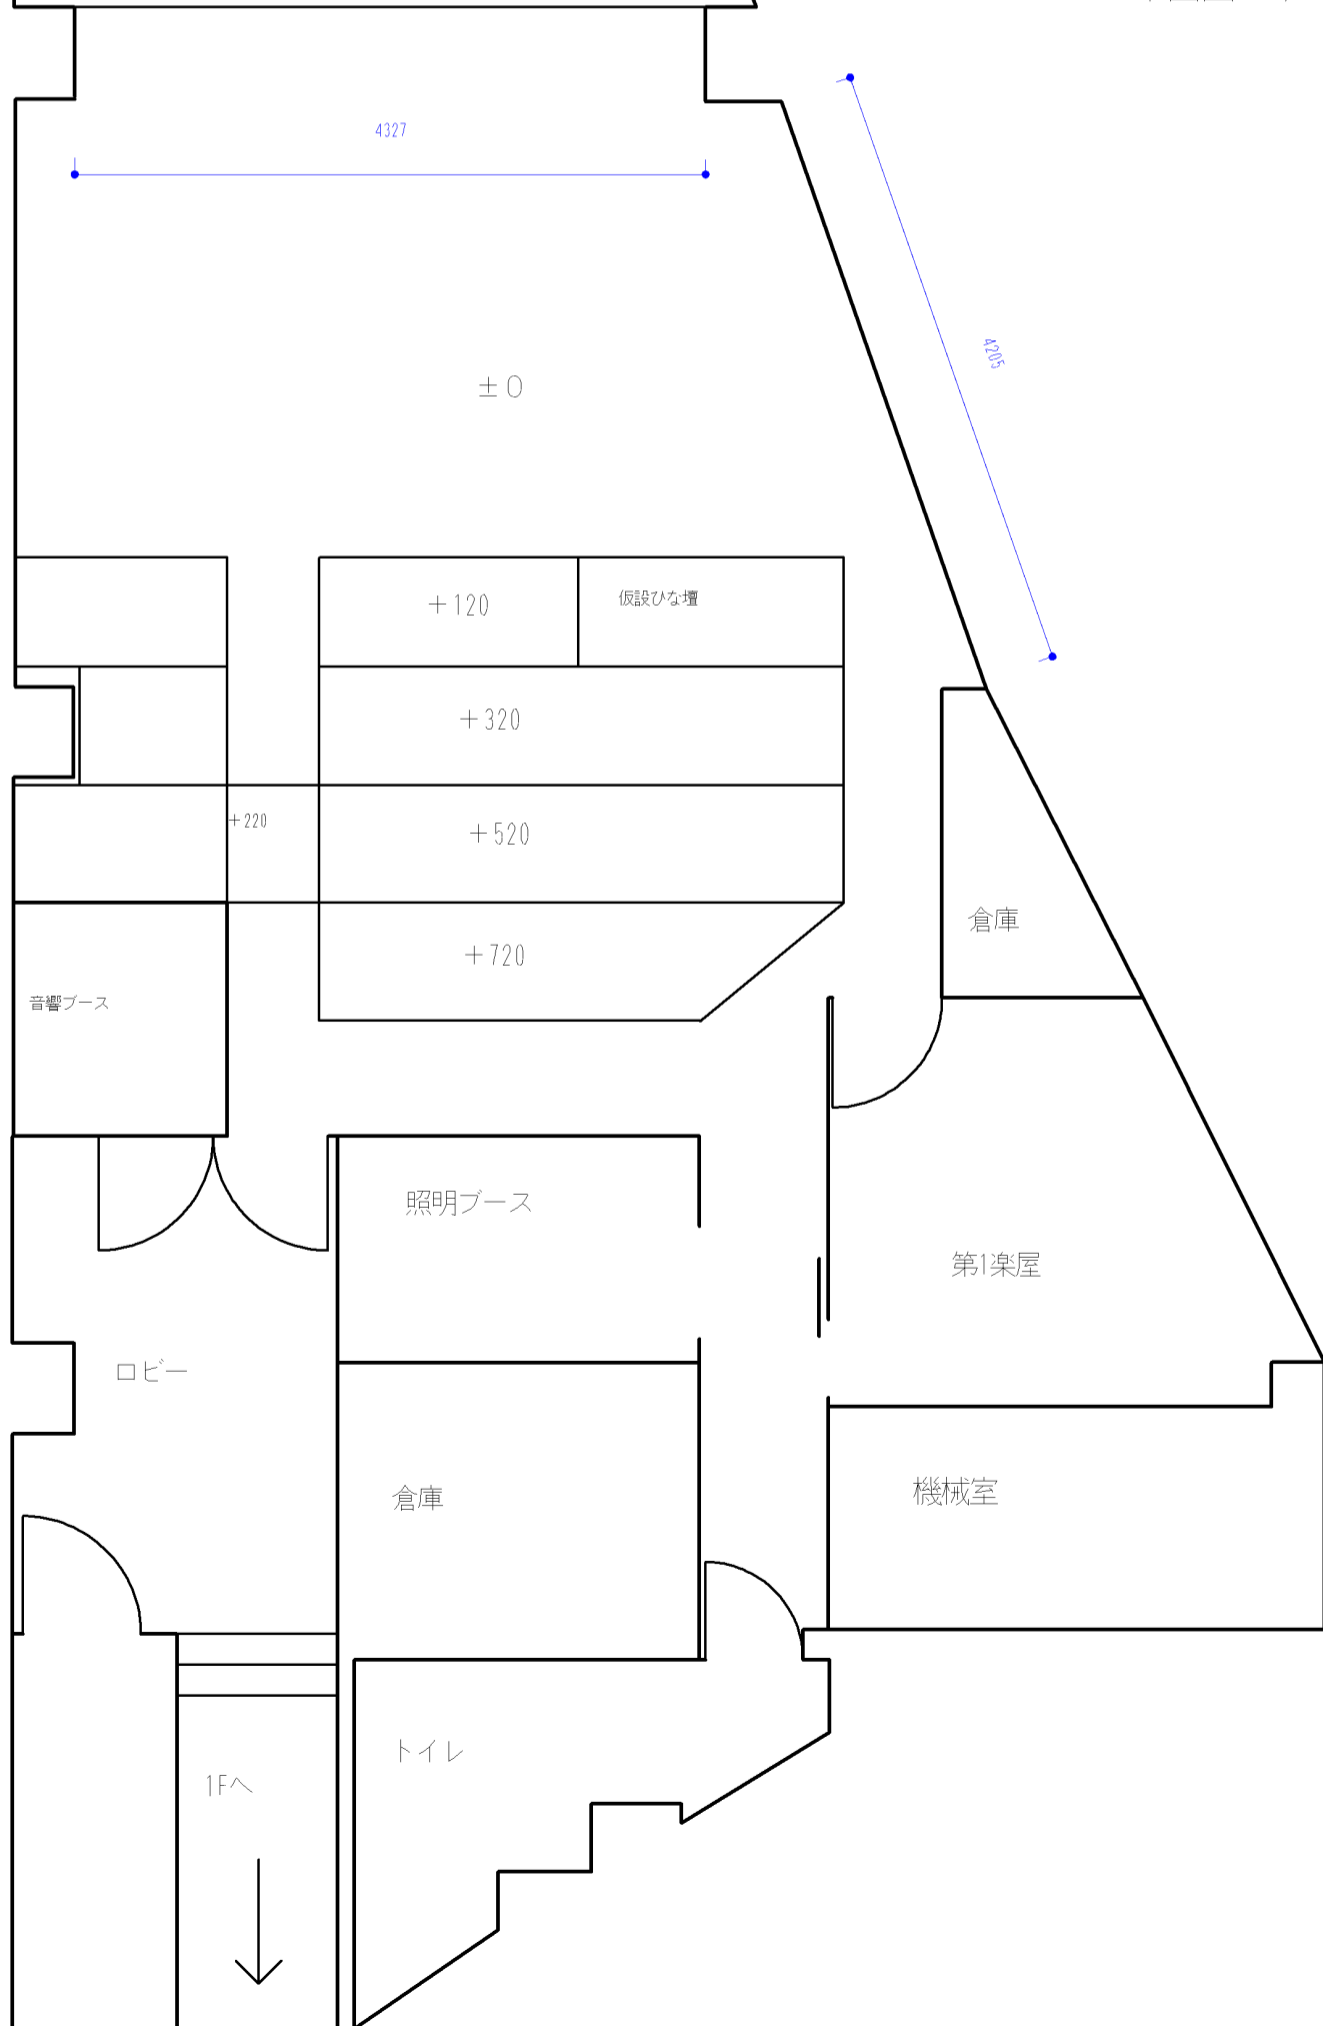


1F 第2楽屋

アトリエファンファーレ東池袋  
平面図 1/50

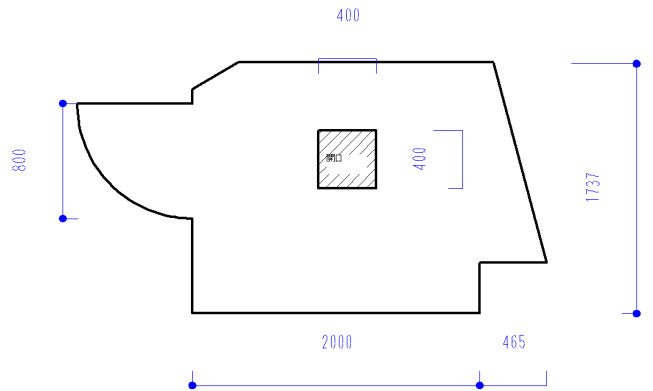


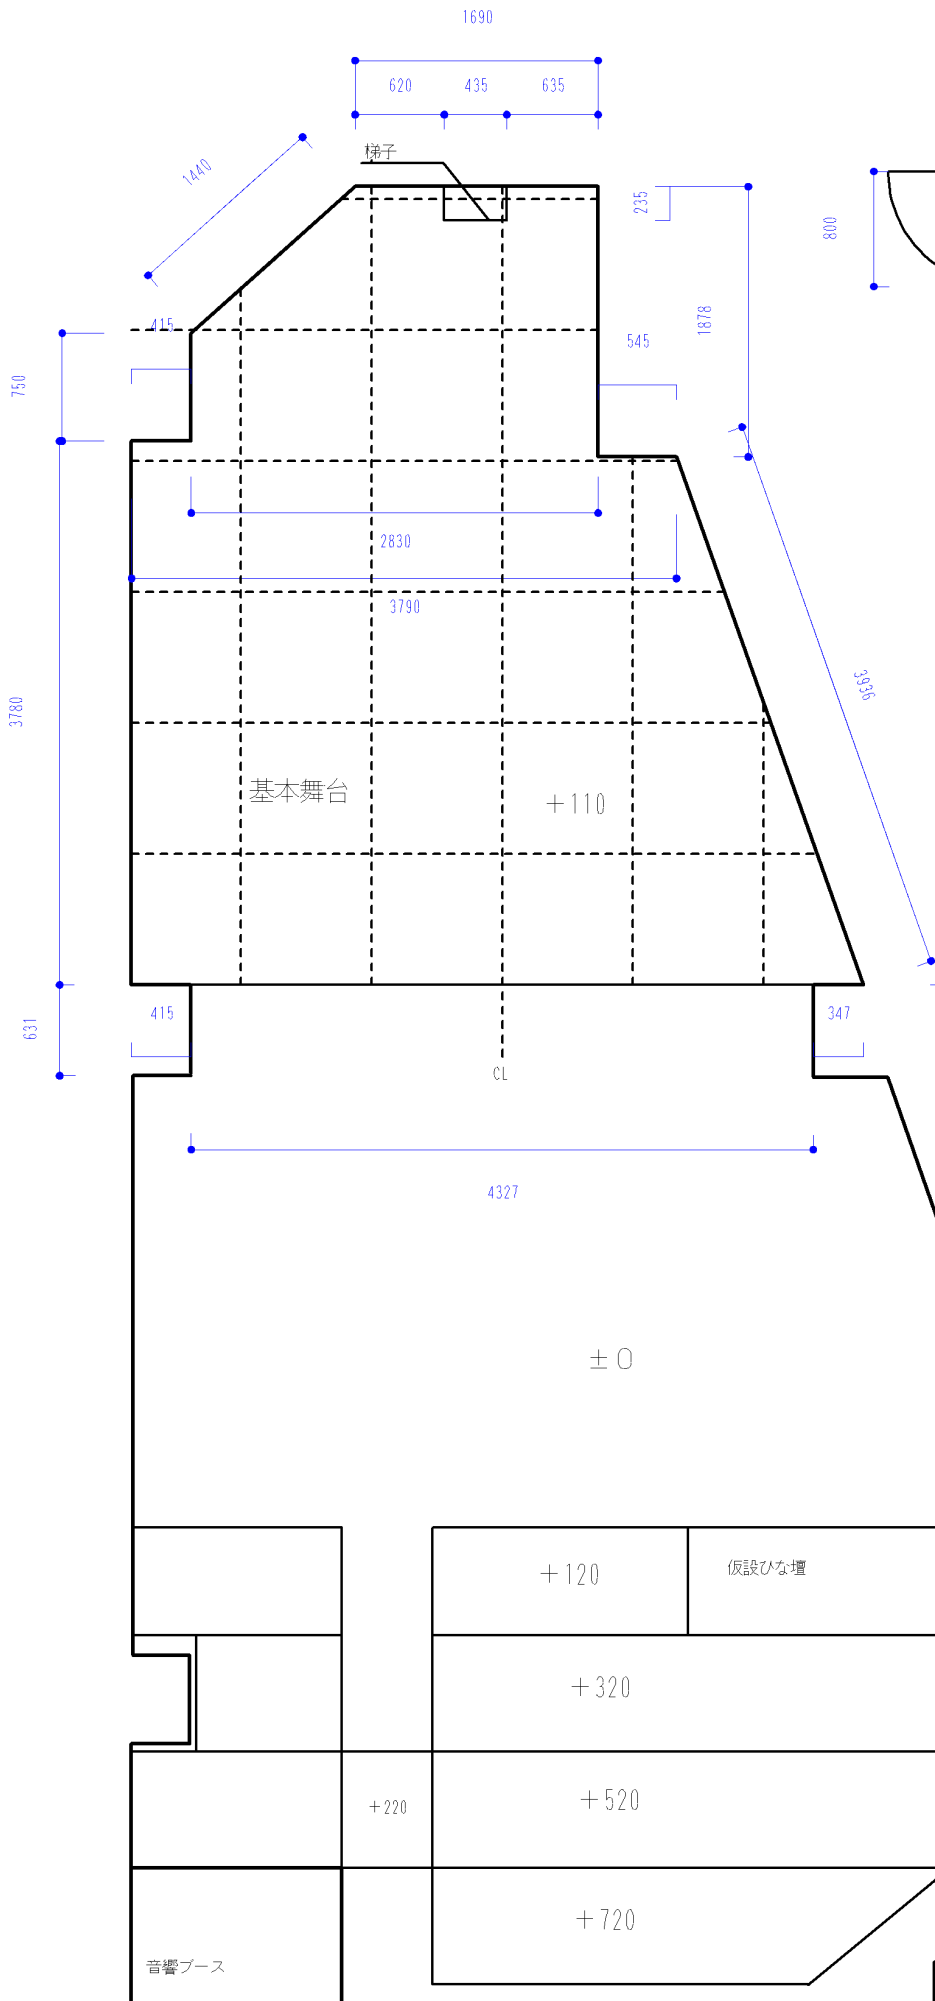


1F 第2楽屋

アトリエファンファーレ東池袋  
基本舞台 平面図 1/50



倉庫

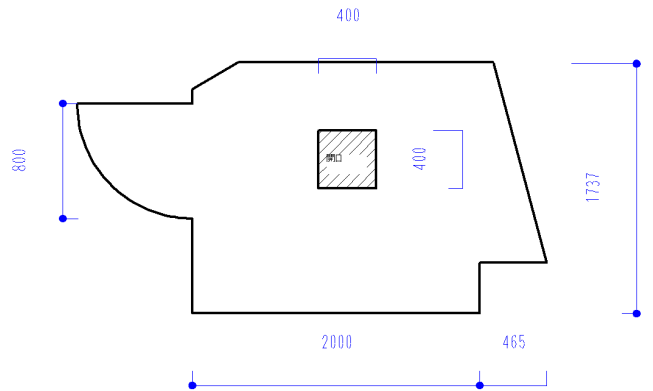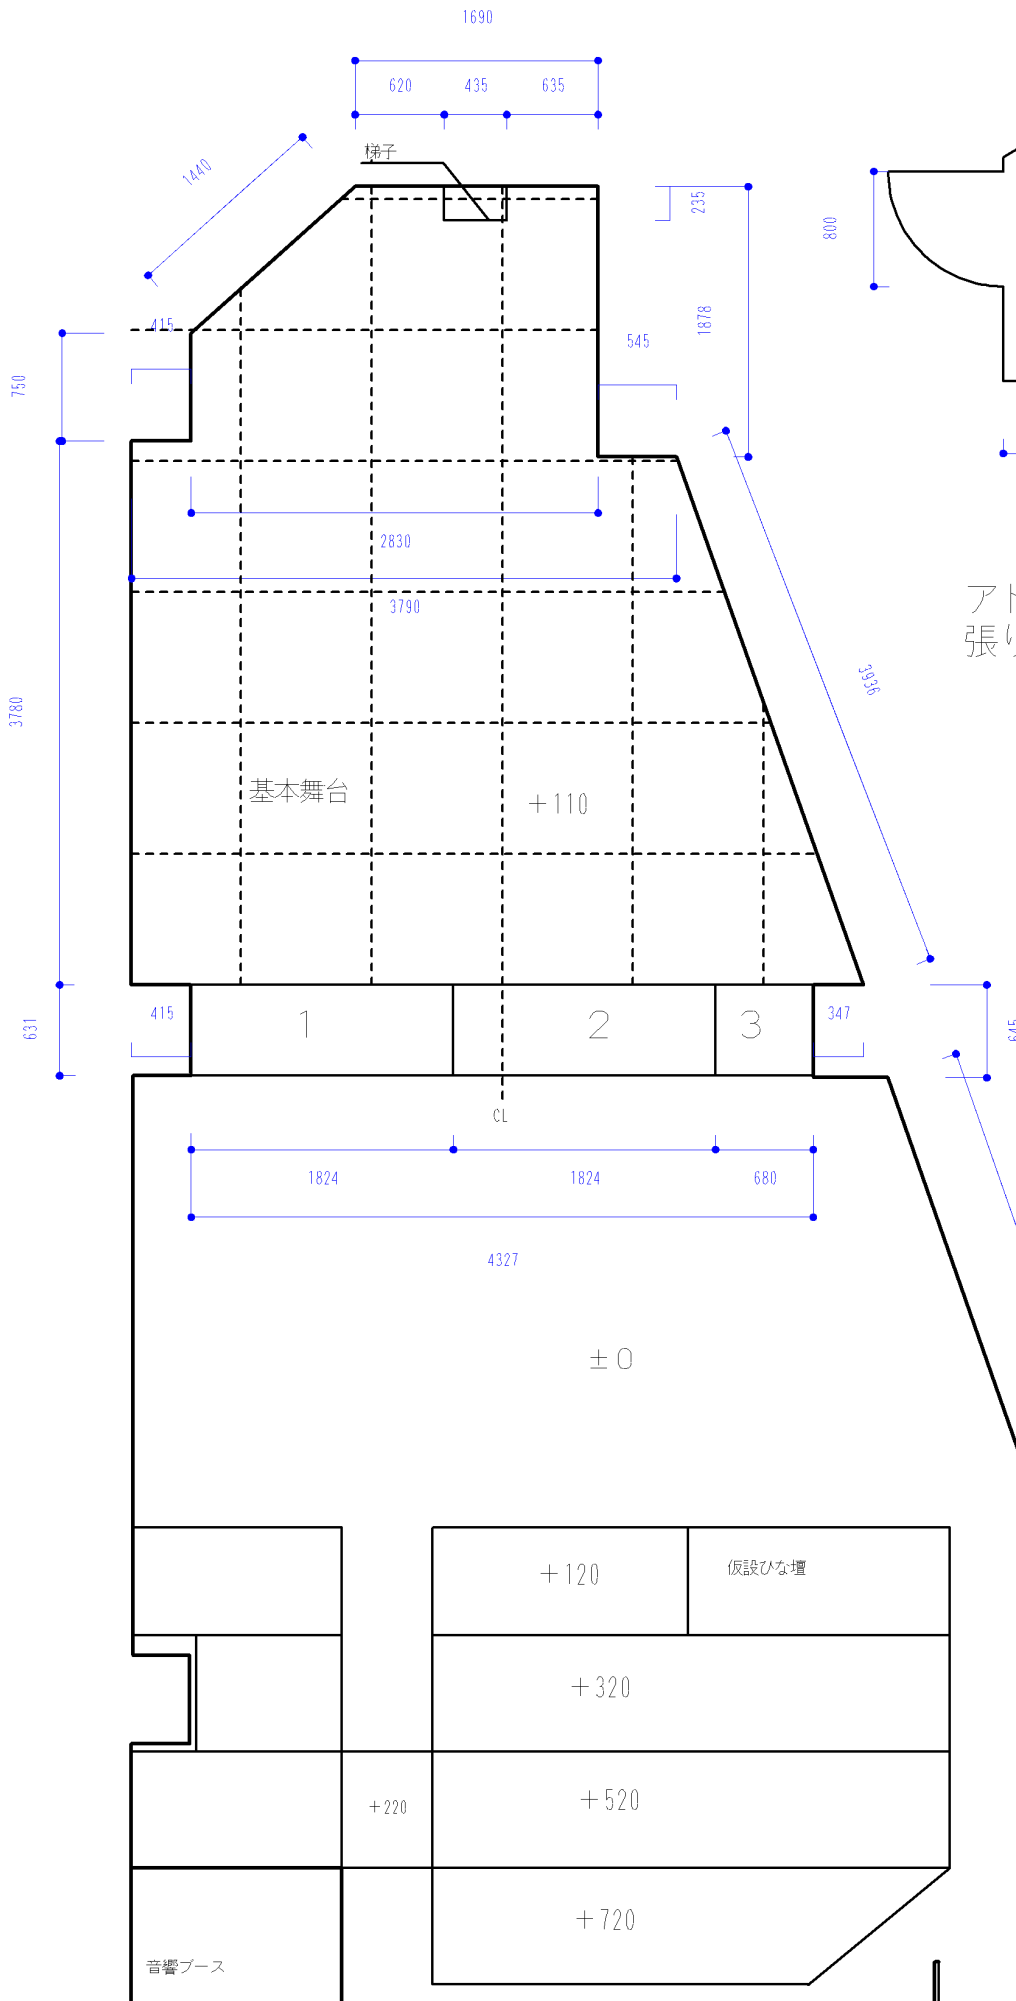

1F 第2楽屋

アトリエファンファーレ東池袋  
張り出し1列 平面図 1/50

倉庫

