


断面図

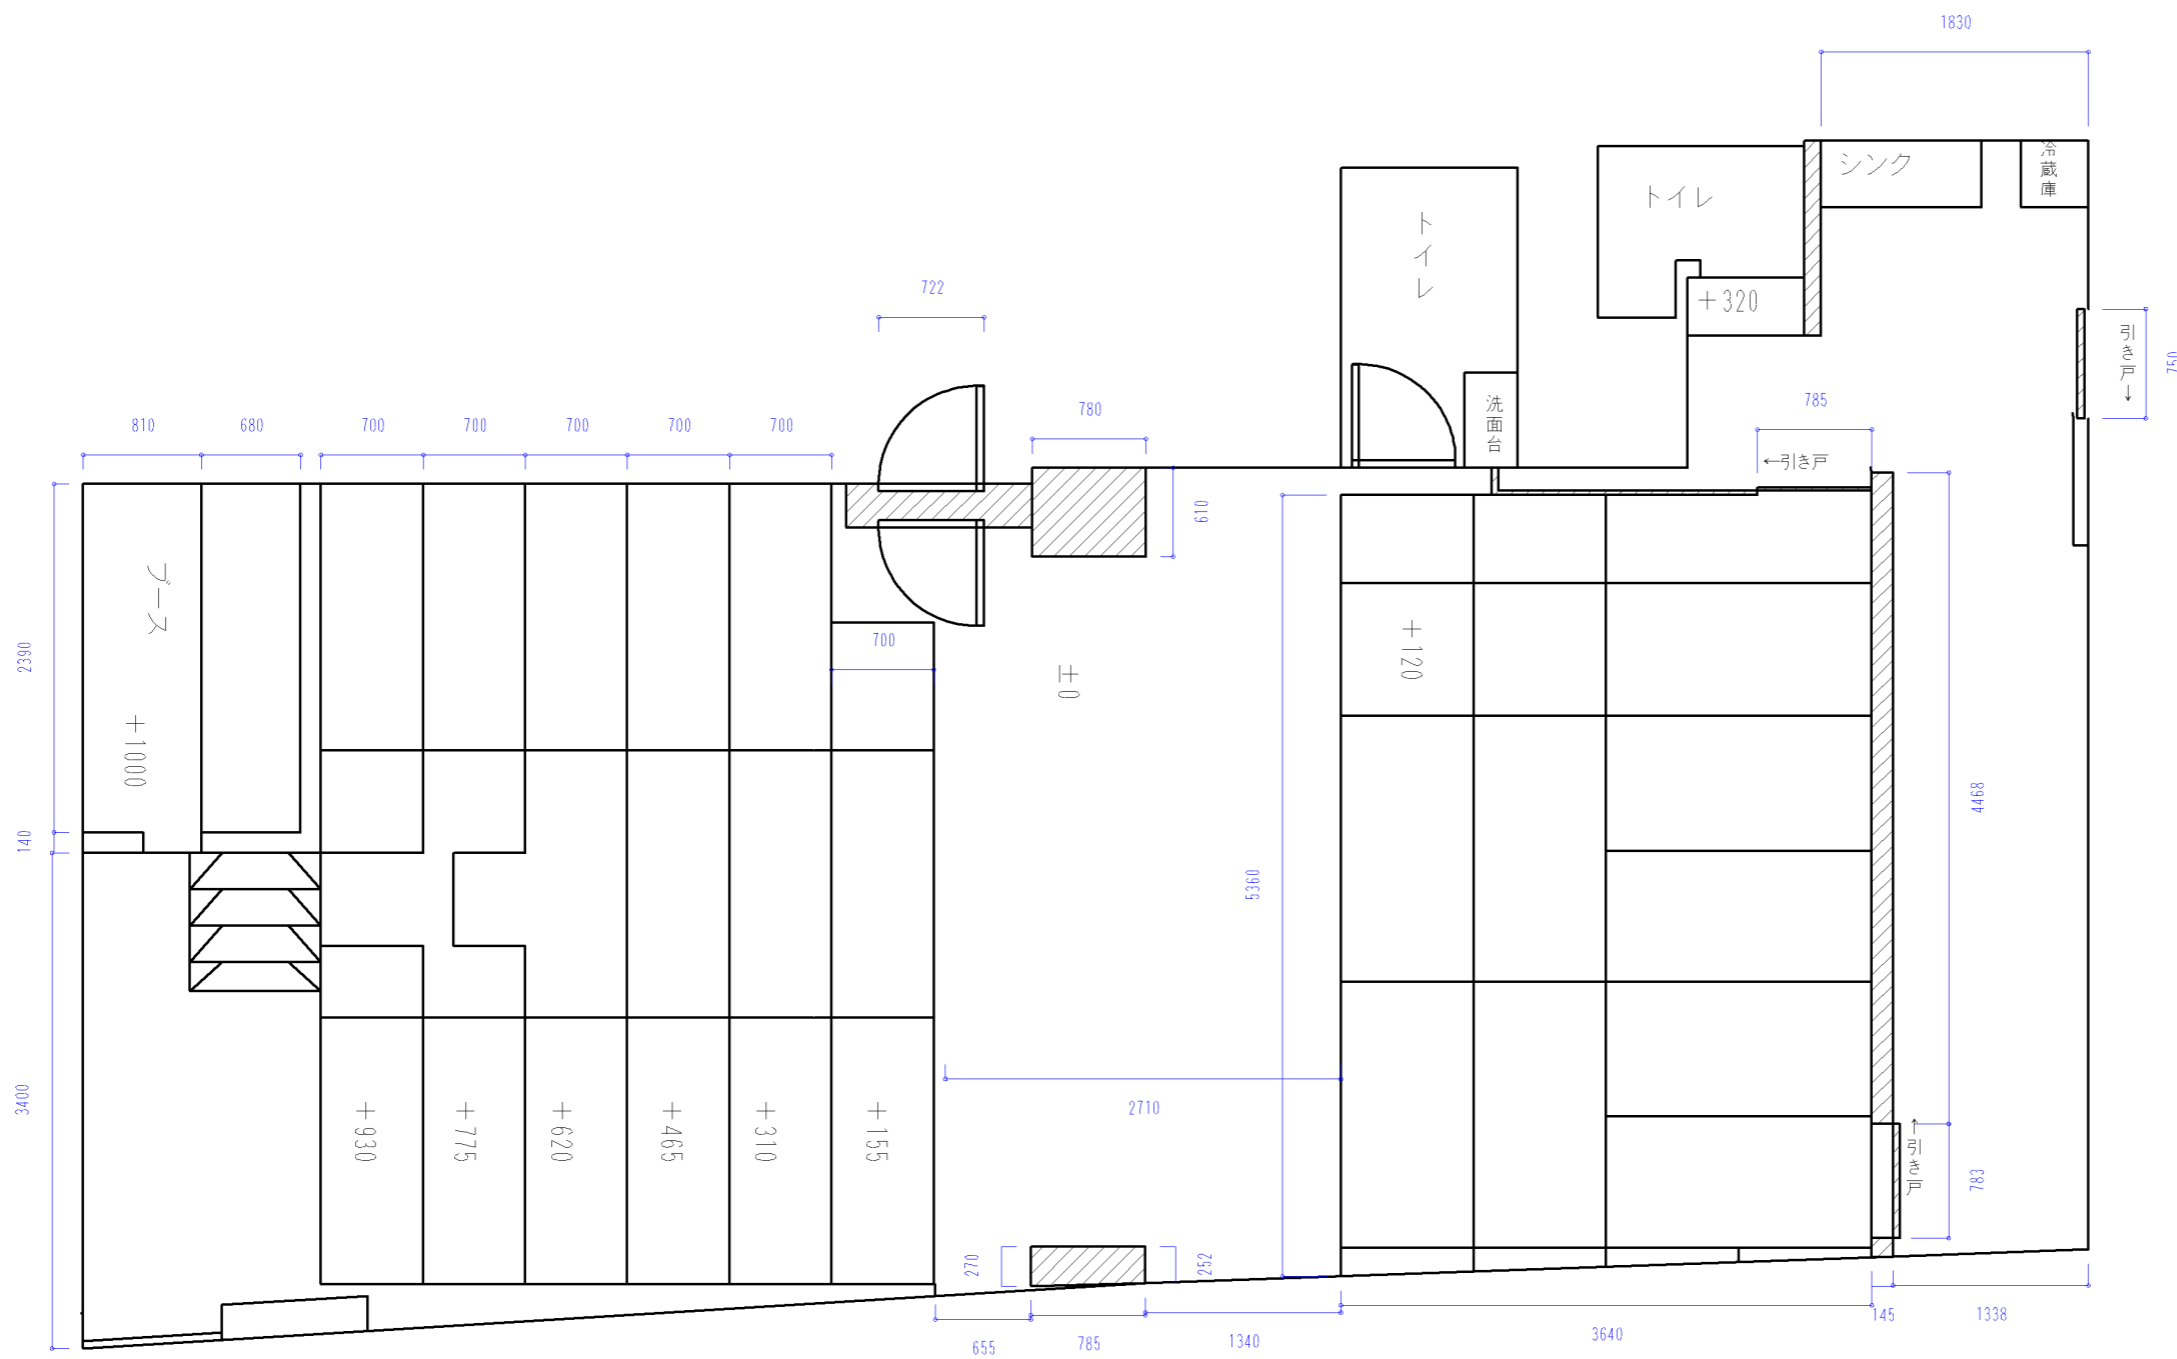

アトリエファンファール高円寺
 平面図 及び 断面図
 1/50 A3出力