



断面図

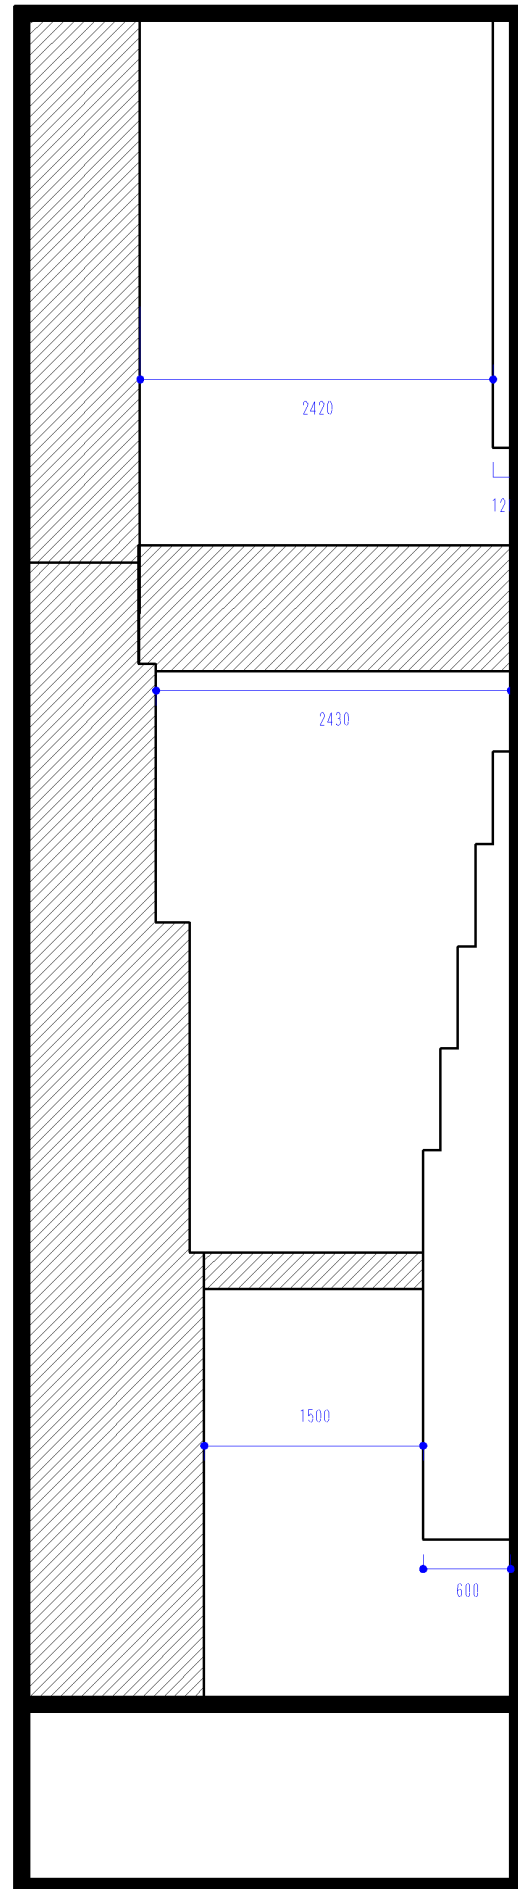

黒/パネル3枚 H=2680 mm
※取り外し可能

2020/2/20

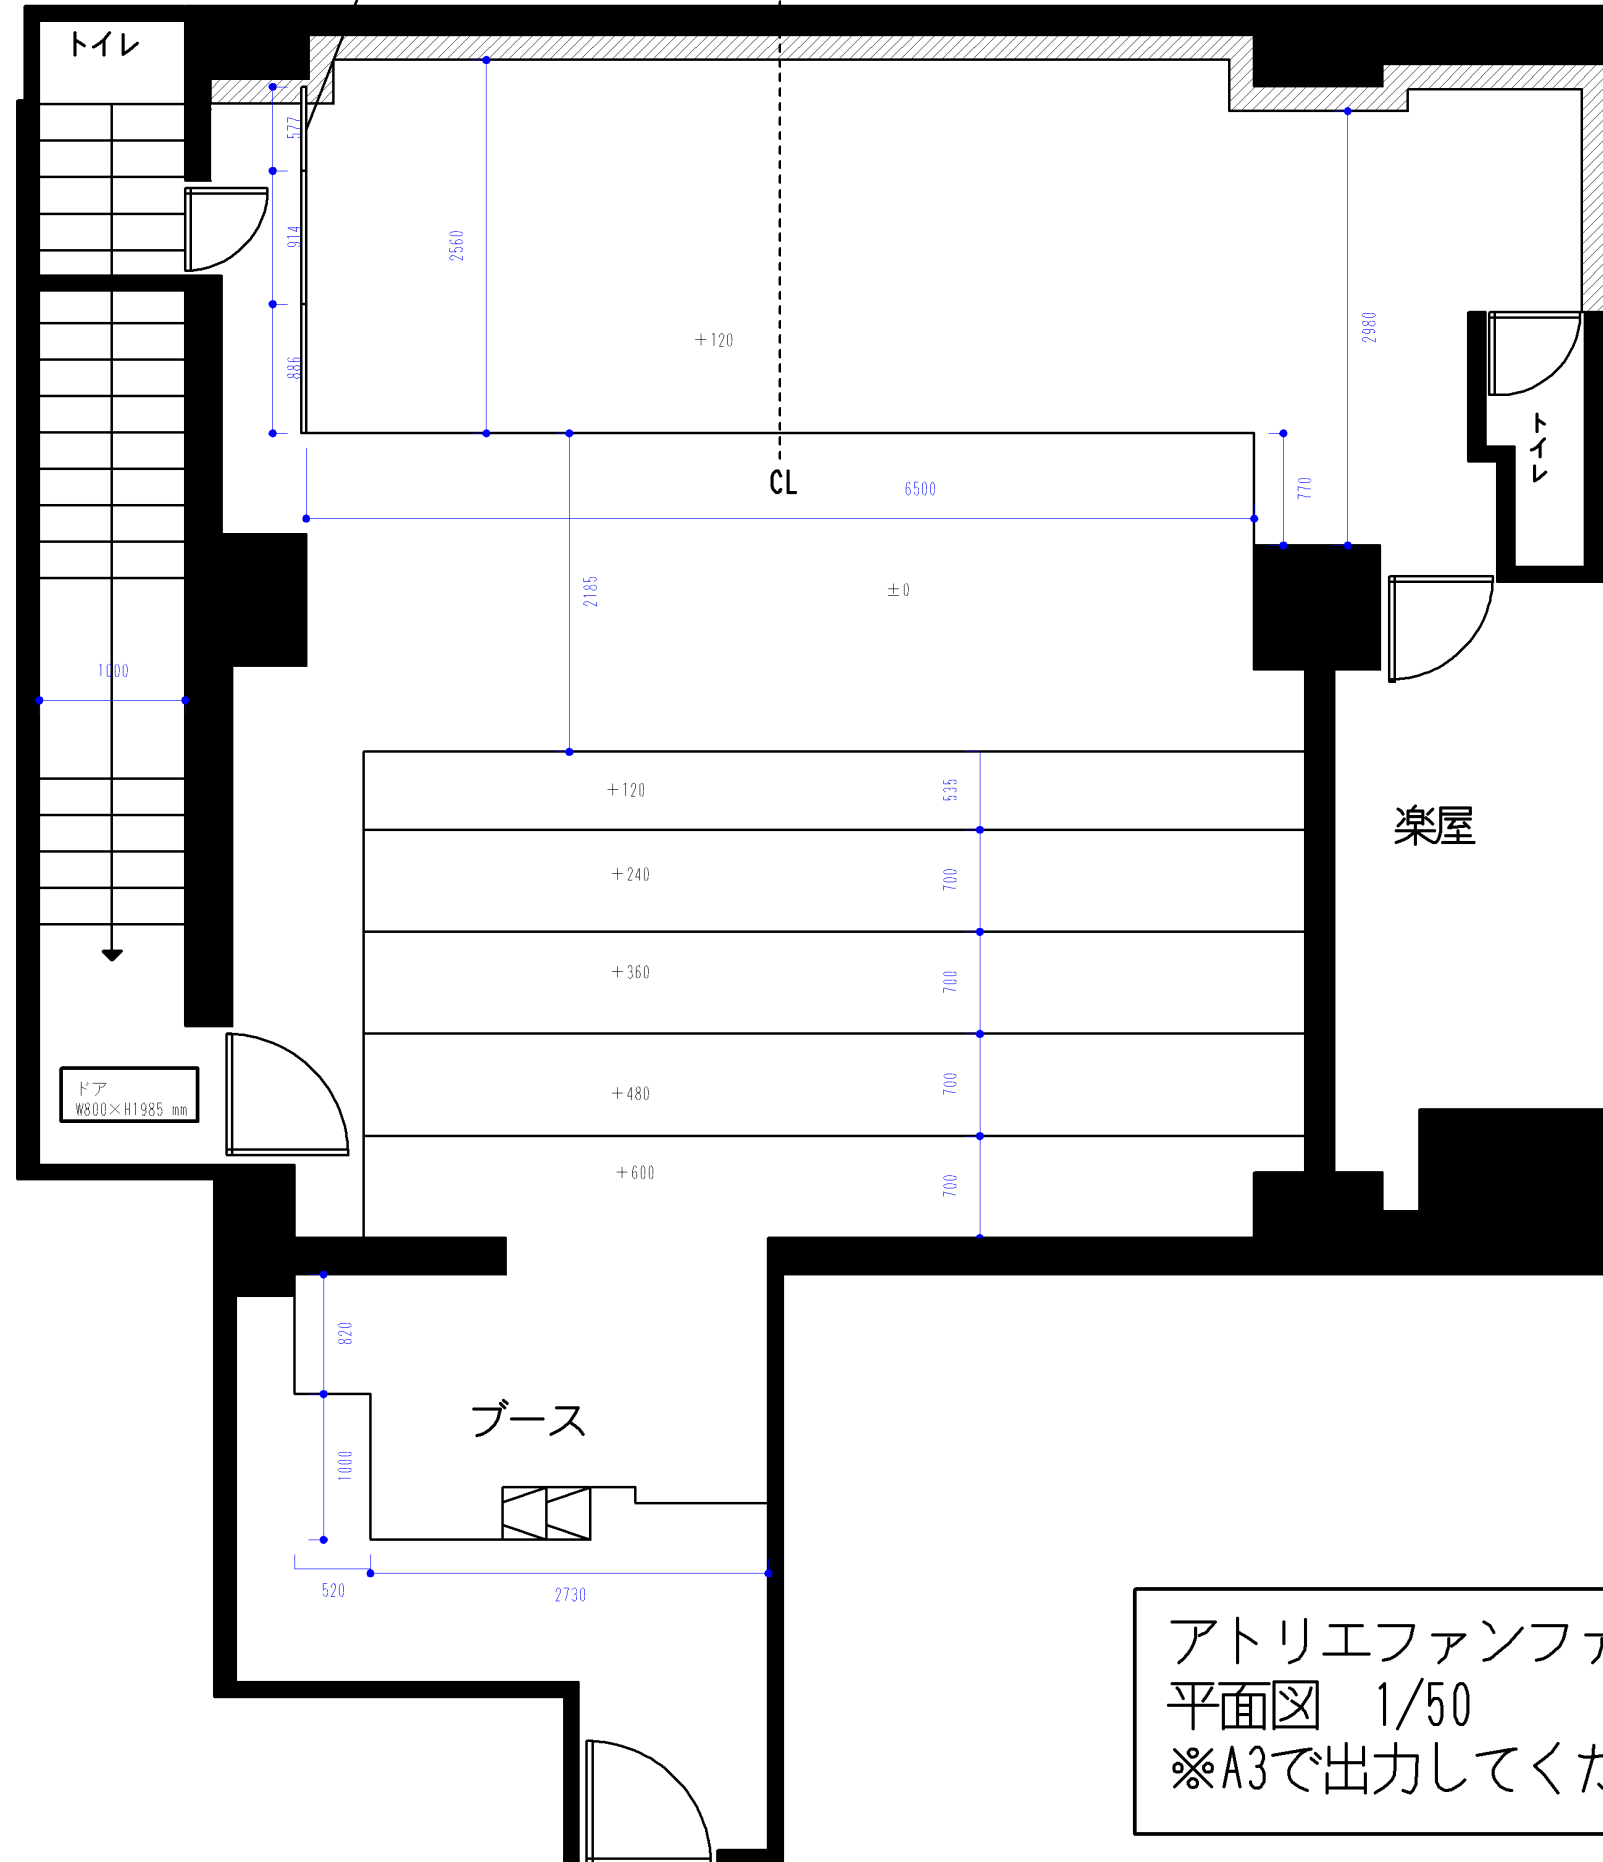

アトリエファンファーレ東新宿
平面図 1/50
※A3で出力してください。

Technical drawing of a stepped profile. The drawing shows a series of horizontal and vertical steps. The dimensions are as follows:

- Top horizontal segment: 2420
- Second horizontal segment: 2430
- Third horizontal segment: 1500
- Bottom horizontal segment: 600

The drawing includes a hatched area on the left side, indicating a specific material or section. The dimensions are marked with blue lines and dots at the endpoints.














アトリエファンファーレ東新宿
平面図 1/50
※A3で出力してください。

断面図

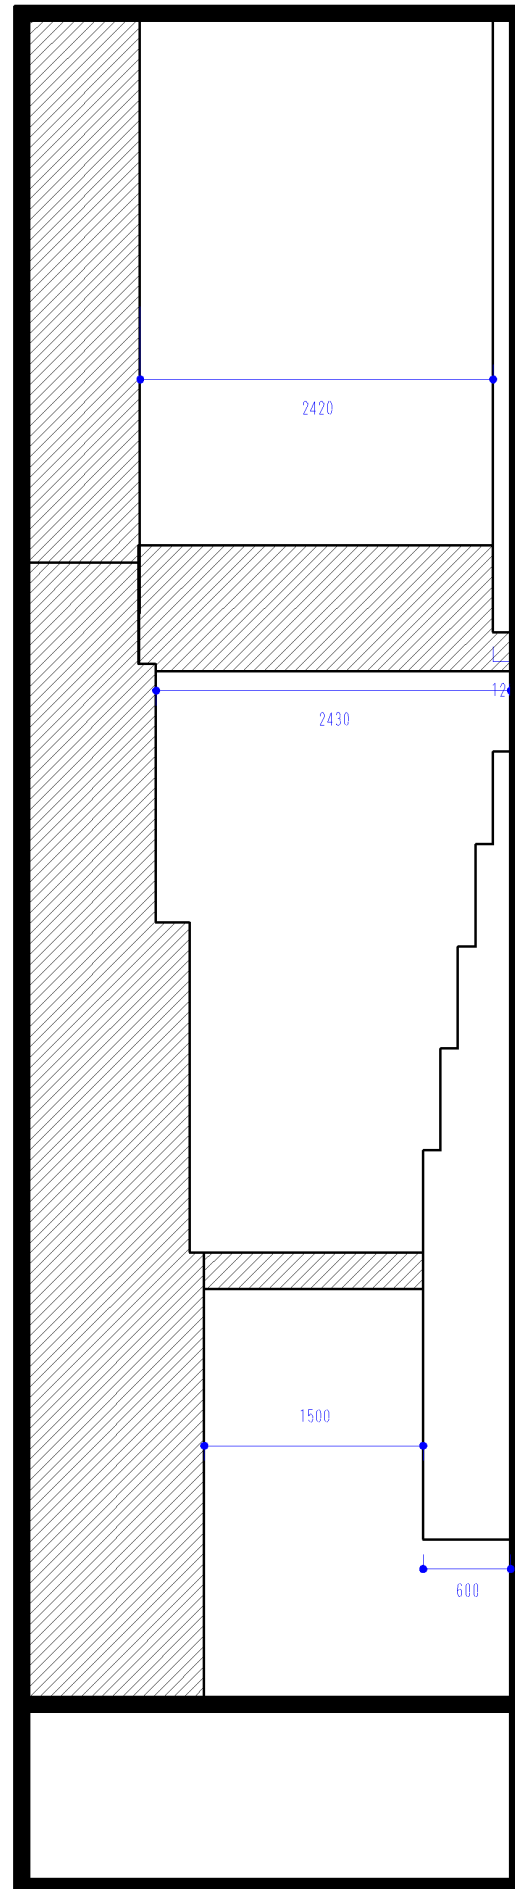

黒パネル3枚 H=2680 mm
※取り外し可能



2020/2/20

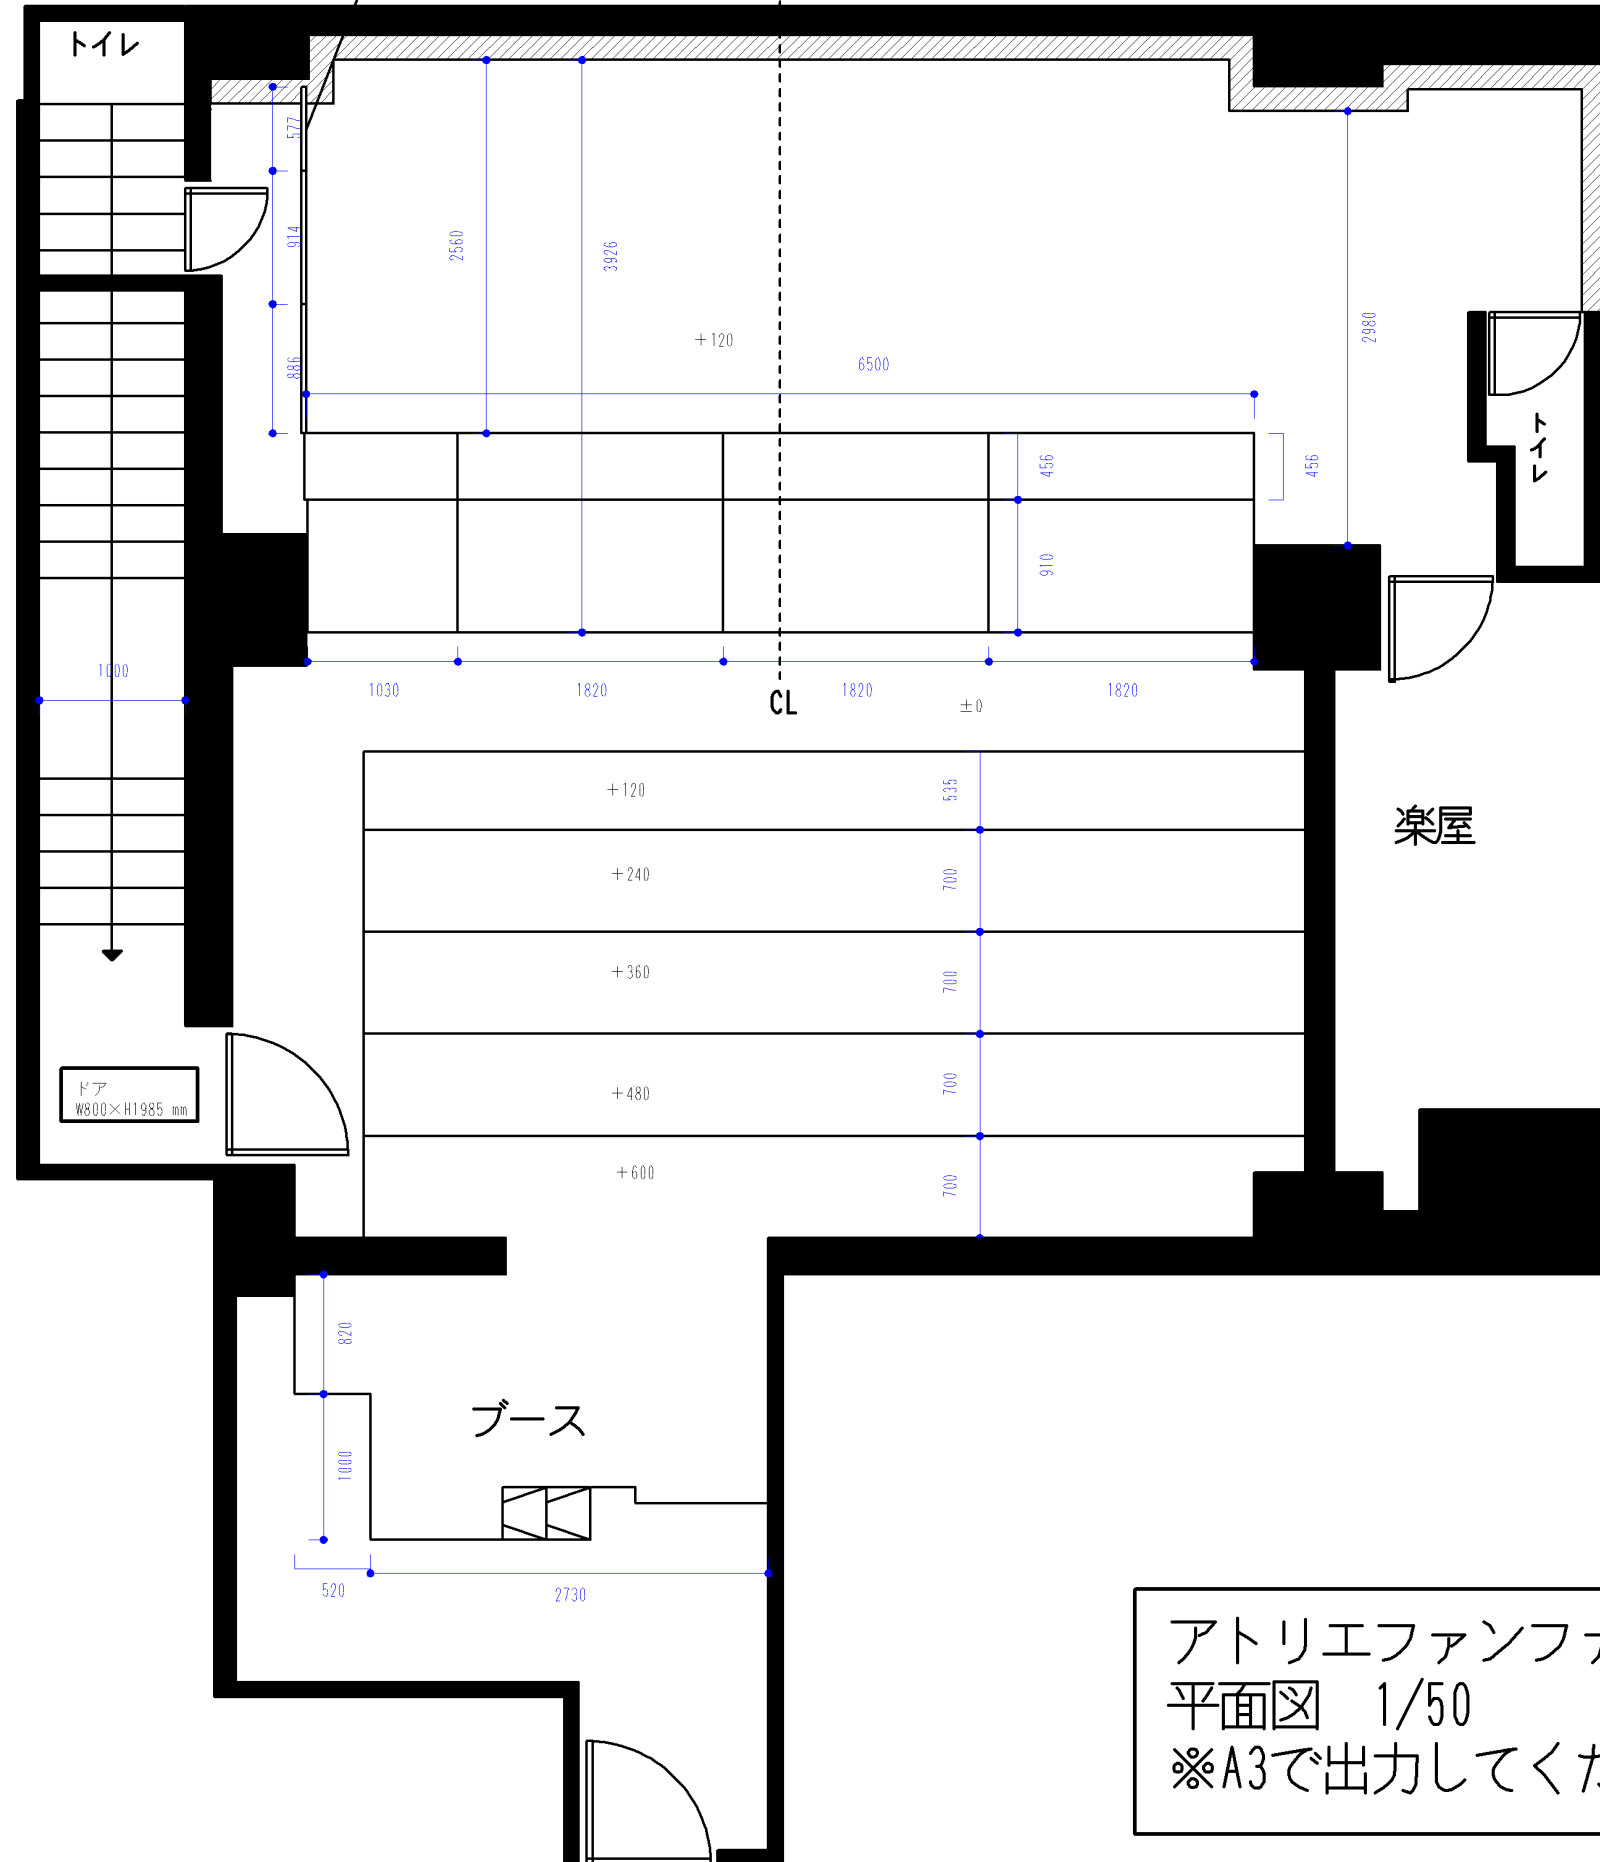

アトリエファンファーレ東新宿
平面図 1/50
※A3で出力してください。

2020/04/20

- ※ ★印の位置のボタンにDMX（3ピン）があります
- ※ 客電はディマーの49、50、51、52番に設定されています
（客席前列、中列、後列、トイレ前）

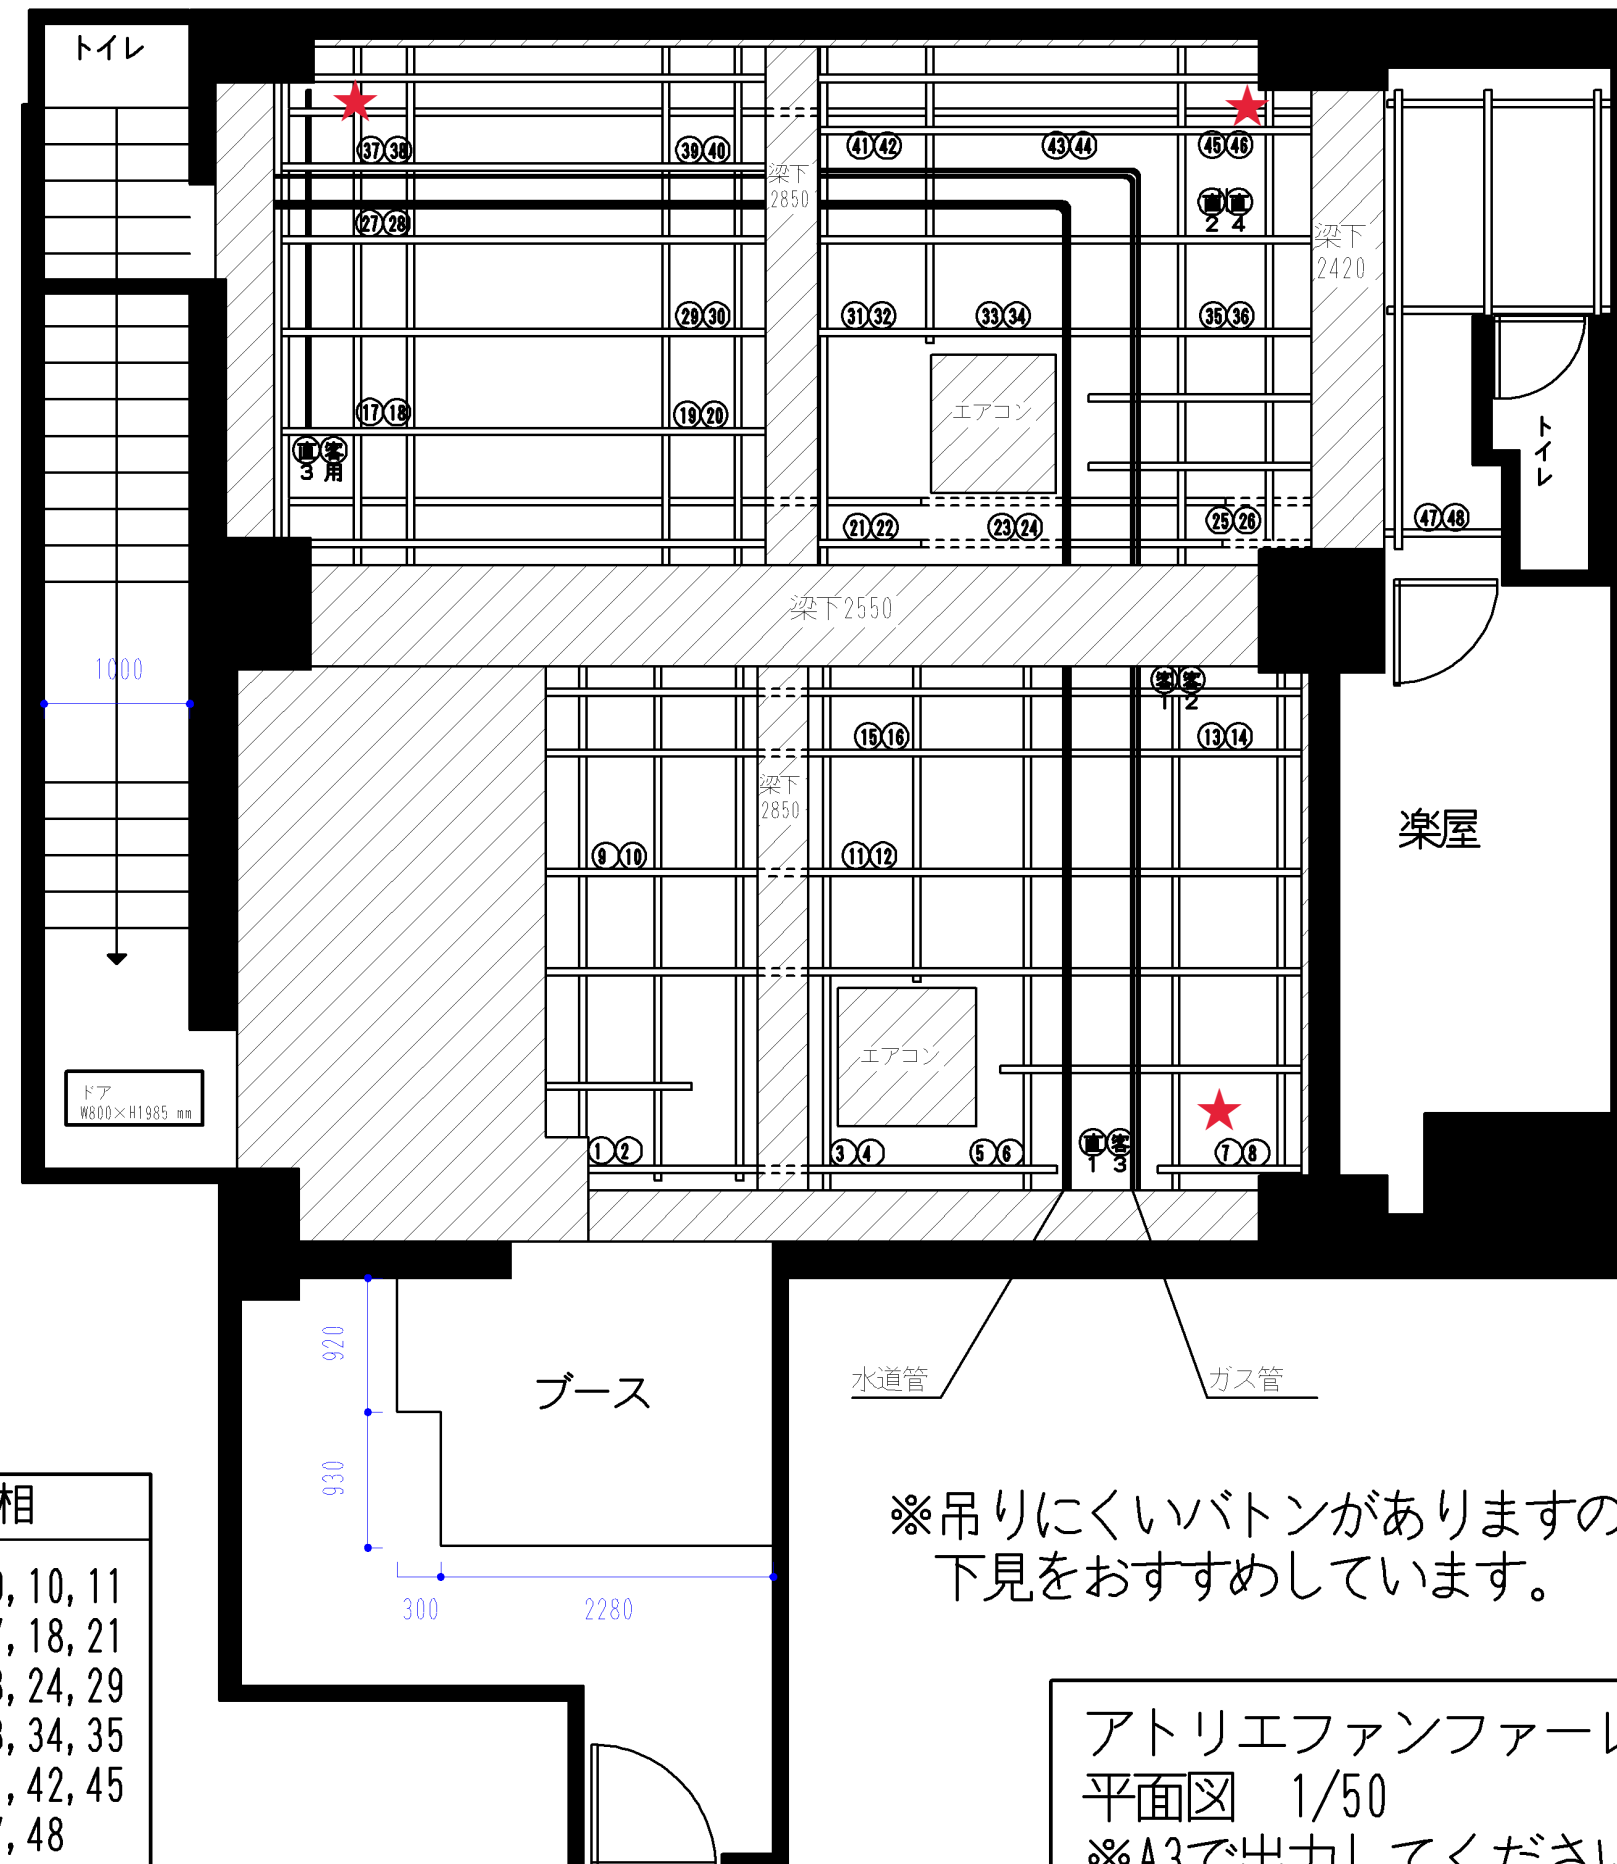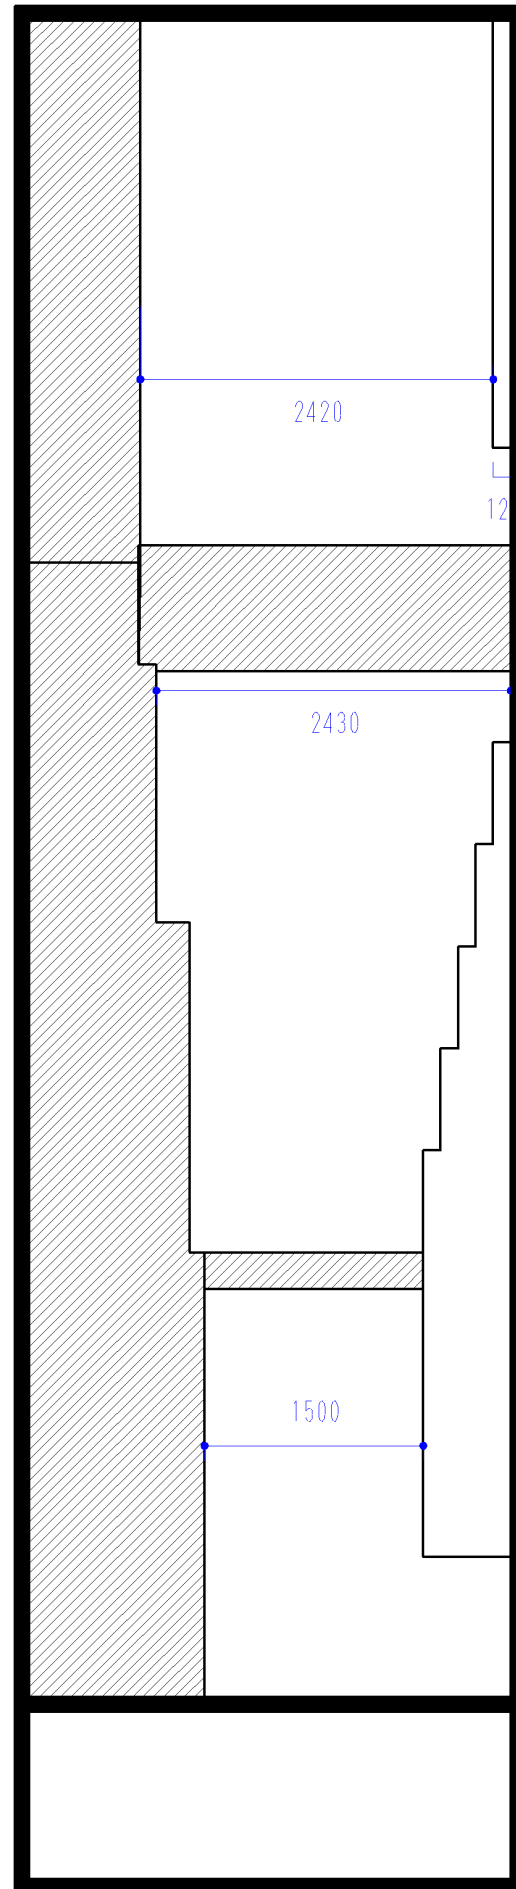

R相	T相
1, 2, 3, 4, 7, 8	5, 6, 9, 10, 11
13, 14, 15, 16	12, 17, 18, 21
19, 20, 25, 26	22, 23, 24, 29
27, 28, 31, 32	30, 33, 34, 35
37, 38, 39, 40	36, 41, 42, 45
43, 44	46, 47, 48

下見をおすすめしています。

アトリエファンファーレ東新宿
平面図 1/50
※A3で出力してください。

アトリエファンファーレ東新宿備品表(Wi-Fi有)

2025年4月6日 改訂

品名	型式	個数	備考
舞台備品			
幕	W1700mm×H3000mm	2	上手幕
	W1500mm×H3000mm	2	下手幕
	W6600mm×H3000mm	1	大黒幕
平台(張り出し用)	3×6尺	4	
	1.5×6尺	3	
	3×3.4尺	1	
	1.5×約3.4尺	1	
	1.5×約2.2尺	1	1.5尺張り出しトイレ動線用
	1.5×約1.4尺	1	1.5尺張り出しトイレ動線用
箱馬	333×300×200	2	
	333×300×175	2	
パンチカーペット(黒)	張出し含む一式	一式	新品ではありません
ブルーシート	5.4m×5.4m	1	
脚立	7尺	3	
	3尺	1	
場内			
アルミ黒椅子	座面高430mm	44	
アルミ黒椅子	座面高420mm	36	
アルミ黒椅子	座面高300mm	30	
空気清浄機		1	
除湿器(小)		1	
除湿器(大)		1	
長テーブル(黒)	W1800mm×D450mm×H700mm	4	
掃除機		1	
ほうき		5	場内用T字2本・受付上踊り場2本
ちりとり		4	場内用1個・受付上踊り場3個
折りたたみテーブル	W800mm×D400mm×H700mm	3	
楽屋			
ポット		1	
電子レンジ		1	
冷蔵庫		1	
丸椅子		22	黒10・銀緑12
姿見(小)	H150mm×W30mm	1	
モニター	楽屋用	1	常設
ハンガーラック		2	
衣装カゴ		3	
サーキュレーター		1	楽屋棚に常設
アクリルパーティション	H500mm×W330mm	7	
カウンターチェア	楽屋用	2	
受付			
ポスターパネル		1	
イーゼル		1	
パーティションポール		2	
受付用イス	H440mm	1	木製・茶色
受付用机	W440mm×D350mm×H700mm	1	木製・茶色
傘立て		3	

有料備品(事前にご相談ください) ※全て税別			
プロジェクター	EPSON EBG6350(7000ルーメン)	18,500円/1日	HDMIケーブル5m同梱
スクリーン	200インチ(460cm×264cm)	4,000円/1日	
マイクセット			
マイク	audio-technica ATW-T62a	1日 2,000円/1本	2本
	CLASSIC PRO/CW800M		2本
受信機 &アダプター	audio-technica ATW-R75a		1台
	CLASSIC PRO/CW802R		1台
BATTERY CHARGER &アダプター	audio-technica BC700		1台
	CLASSIC PRO/DC3V(1.5V単3電池×2)		

・備品に関しては予告なく変更されている場合がございます。必要に応じお問合せ下さい。
・備品表と現況が異なる際は、現況を優先とさせていただきます。

アトリエファンファーレ東新宿 照明備品表

2025年4月6日 改訂

品名	型番	数量	備考
電源	単相3線 75A		ブレーカは客席最上段上手側
調光卓	ETC SmaetFade 2496	1	
ユニット	liteputer 12ch (15A)	4	
回路	調光回路 平行(15A)48回路		
	直回路 平行4回路 (直回路の使用は事前にご相談ください) 直回路①③で計1500W、②④で計1500W		
灯体(全て500W) ハンガー付属	56PAR (M)	16	
	64PAR (N)	8	
	LTF	8	
	T-1	10	
	DF	8	
シート	56PAR	16	
	64PAR	8	
	6インチ	16	
	4インチ	10	
コード	平ー平 1m	20	
	平ー平 2m	20	
	平ー平 3m	20	
	平ー平 5m	10	
	平ー平 2又	20	
	平-T 変換	20	
平置きベース		6	
客電(常設)	ディマーの49～52番に設定されています		100Wレフ球を使用

有料備品(事前にご相談ください) ※全て税別			
プロジェクター	EPSON EBG6350(7000ルーメン)	18,500円/1日	HDMIケーブル5m同梱
スクリーン	200インチ(460cm×264cm)	4,000円/1日	
マイクセット			
マイク	audio-technica ATW-T62a	1日 2,000円/1本	2本
	CLASSIC PRO/CW800M		2本
受信機 & アダプター	audio-technica ATW-R75a		1台
	CLASSIC PRO/CW802R		1台
BATTERY CHARGER & アダプター	audio-technica BC700		1台
	CLASSIC PRO/DC3V(1.5V単3電池×2)		

- ・備品に関しては予告なく変更されている場合がございます。必要に応じお問合せ下さい。
- ・備品表と現況が異なる際は、現況を優先とさせていただきます。

ファンファーレ東新宿音響備品表

2025年4月6日 改訂

品名	メーカー型番	個数	備考
スピーカー	Electro-VoiceZX1-90B(舞台前)	2	常設・移動可能・吊具あり・スタンドなし
	JVC PS-S555(舞台奥)	2	常設・移動可能・吊具あり・スタンドなし
アンプ	CARVIN(DCM2004L)	1	4ch
ミキサー	YAMAHA MG16X	1	
CDプレイヤー	TASCAM CD200	1	WAV/MP3対応CDプレイヤー リモコン有
ディストリビューター	TASKAM AV -P250	1	
マイク	SHURE SM-58S	2	スイッチ付き
	マイク置き	2	
	マイクスタンド	1	
マルチ	CLASSICPRO (MULTLINK16/4P-30)	1(常設)	スピーカ信号不可・音声信号のみ可 XLRタイプ・16センド・4リターン
ケーブル	HOSA(HMIC-005)	5	XLRオス-XLRメス 1.5m
	CANARE(EC10B)	2	XLRオス-XLRメス 10m
	CLASSIC PRO(SKK20B)	2	スピコン-スピコン20m(常設・取り外し不可)
	CLASSIC PRO(SKK15B)	2	スピコン-スピコン15m(常設)
	CLASSIC PRO(CXP010)	2	XLRオス-フォン(常設)
	標準フォン-3.5mm(イヤホンプラグ)	2	持込再生機用 卓にコ本常設
	標準フォン-Lightning(iPhone接続用)	1	持込再生機用 卓に常設
	CLASSIC PRO(AXX211)	2	メス-メス

有料備品(事前にご相談ください) ※全て税別			
プロジェクター	EPSON EBG6350(7000ルーメン)	18,500円/1日	HDMIケーブル5m同梱
スクリーン	200インチ(460cm×264cm)	4,000円/1日	
マイクセット			
マイク	audio-technica ATW-T62a	1日 2,000円 (1本)	2本
	CLASSIC PRO/CW800M		2本
受信機 &アダプター	audio-technica ATW-R75a		1台
	CLASSIC PRO/CW802R		1台
BATTERY CHARGER &アダプター	audio-technica BC700		1台
	CLASSIC PRO/DC3V(1.5V単3電池×2)		

- ・備品に関しては予告なく変更されている場合がございます。必要に応じお問合せ下さい。
- ・備品表と現況が異なる際は、現況を優先とさせていただきます。